


## Mineurs dell'arte


plans type pour une structure alu  
du type "Printemps culturel"  
plateau de 9 x 8 m<sup>2</sup>

Régie :

Guillaume Parra 06 62 29 90 28  
[guillemeparra@gmail.com](mailto:guillemeparra@gmail.com)

Mise en scène - scénographie :  
Philippe "Luigi" Olivier 06 08 32 01 83  
[cie-vitanova@club-internet.fr](mailto:cie-vitanova@club-internet.fr)

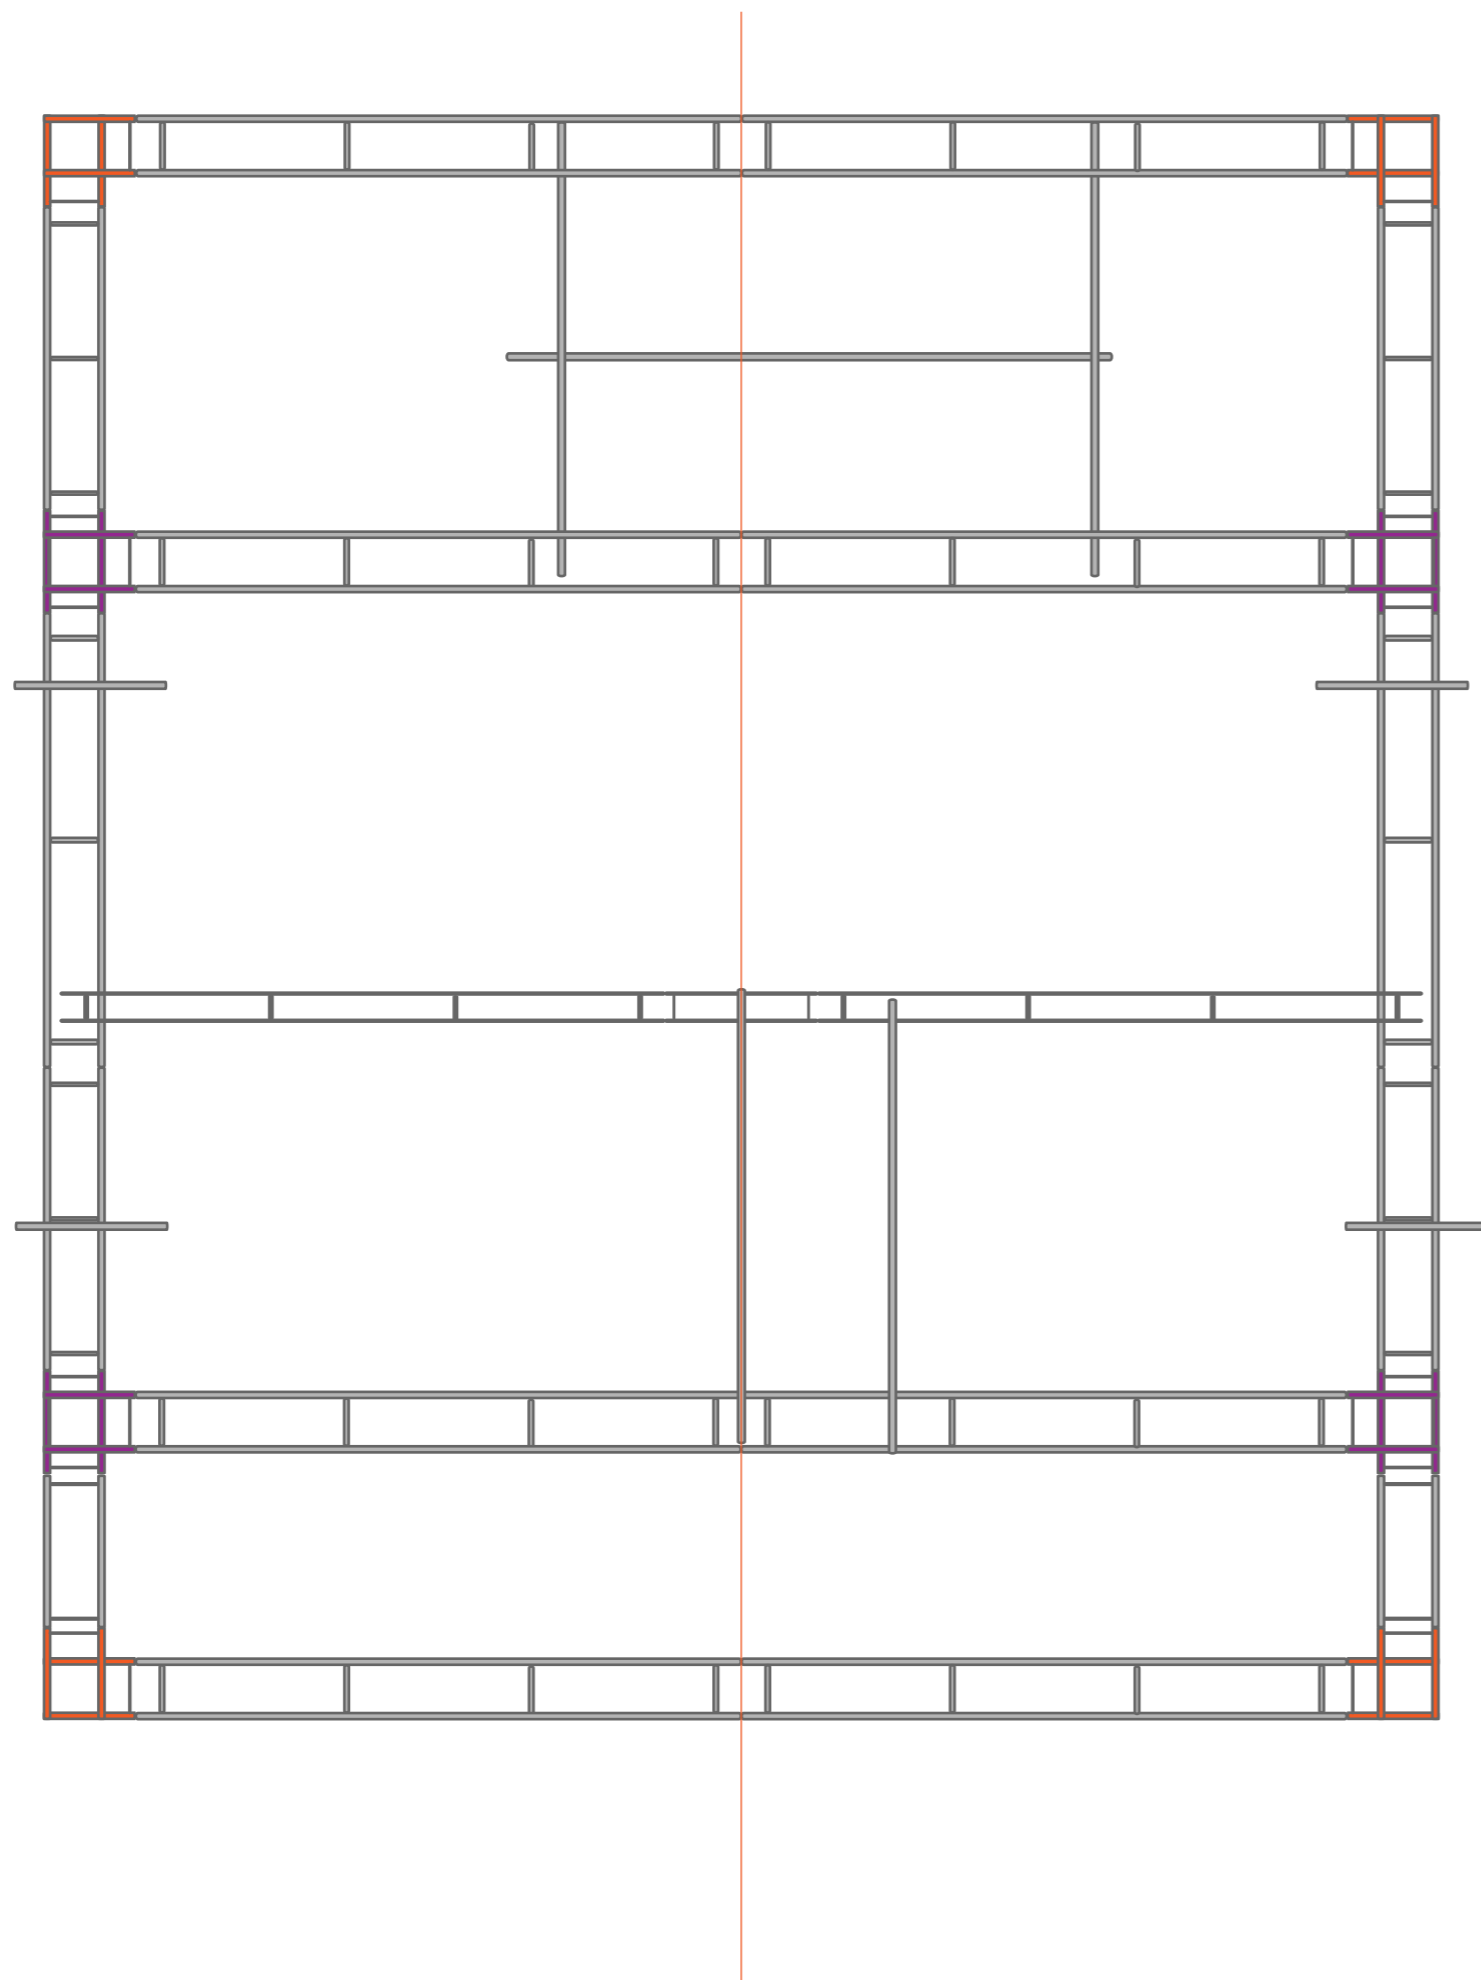

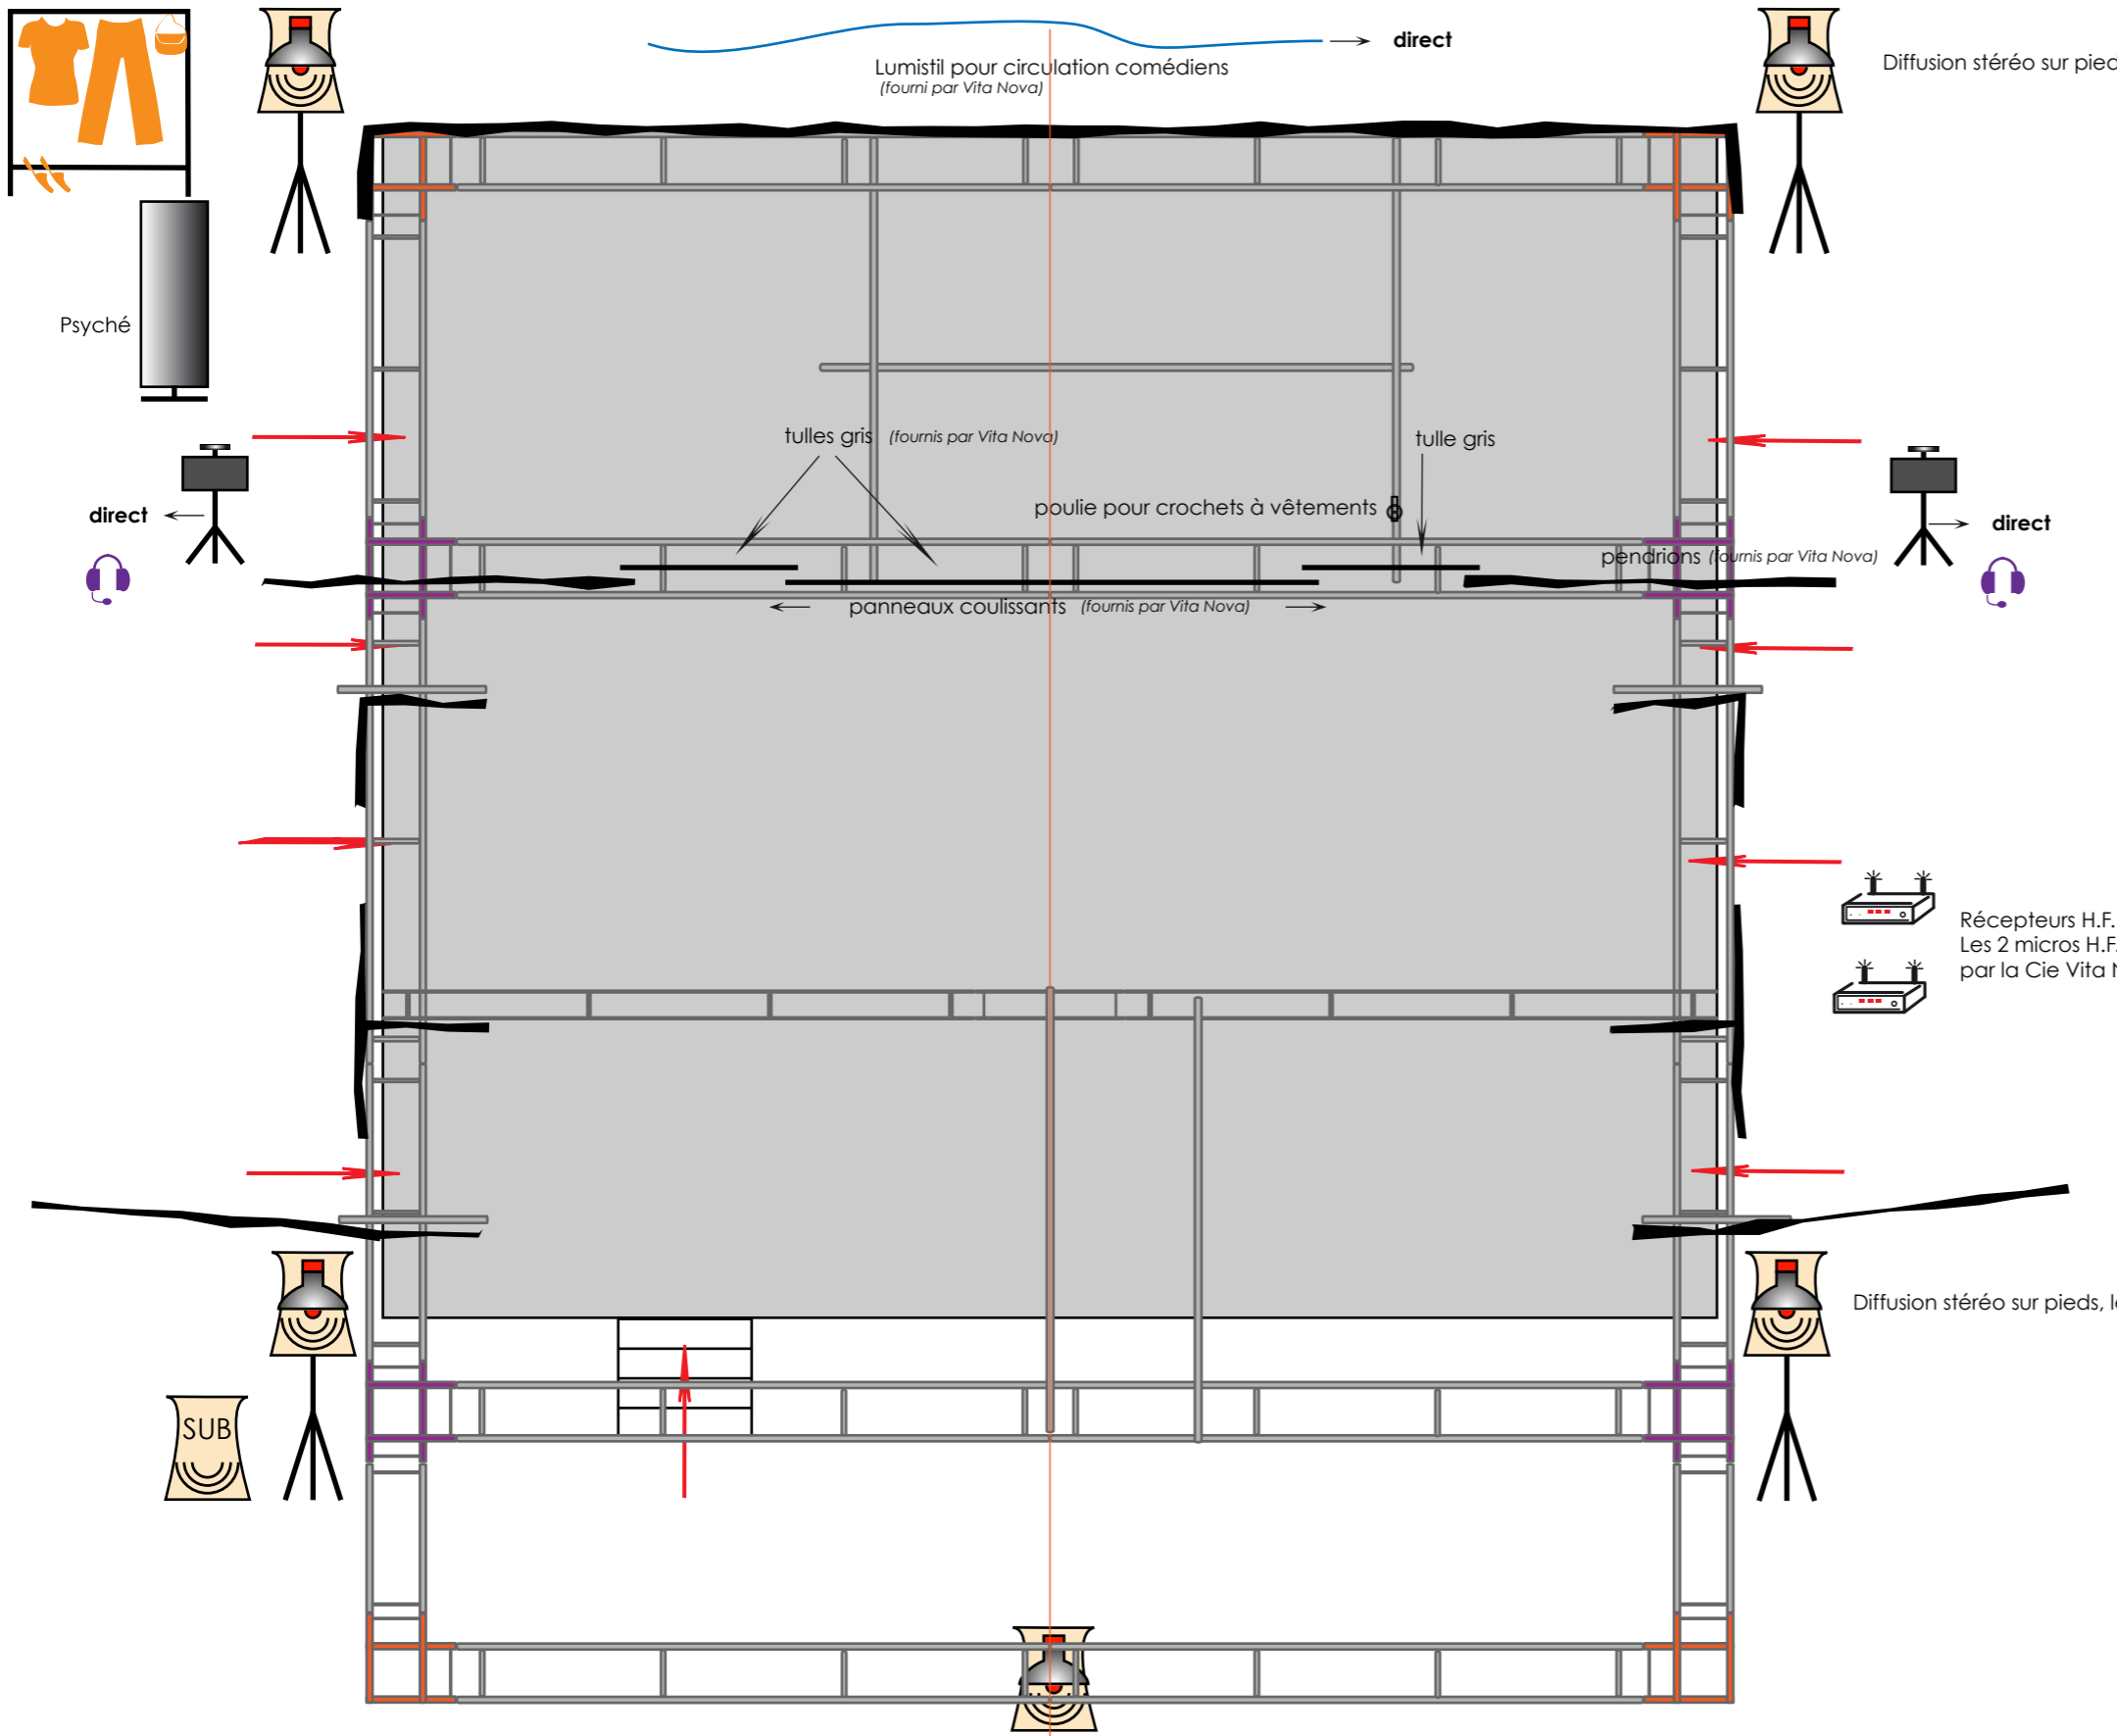


CIE  
VITA  
NOVA  
présente

**Mineurs dell'arte**  
plans type pour une structure alu  
du type "Printemps culturel"  
plateau de 9 x 8 m2

Régie :  
Guillaume Parra 06 62 29 90 28  
[guillemeparra@gmail.com](mailto:guillemeparra@gmail.com)  
Mise en scène - scénographie :  
Philippe "Luigi" Olivier 06 08 32 01 83  
[cie-vitanova@club-internet.fr](mailto:cie-vitanova@club-internet.fr)

 La hauteur entre le plateau et la structure (sous-gril) doit être au minimum de 4 m.

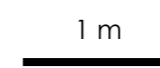1 m  Échelle 1/50ème sur impression A3


## Mineurs dell'arte

plans type pour une structure alu  
du type "Printemps culturel"  
plateau de 9 x 8 m<sup>2</sup>

Régie :

Guillaume Parra 06 62 29 90 28  
[guillaumeparra@gmail.com](mailto:guillaumeparra@gmail.com)

Mise en scène - scénographie :  
Philippe "Luigi" Olivier 06 08 32 01 83  
[cie-vitanova@club-internet.fr](mailto:cie-vitanova@club-internet.fr)

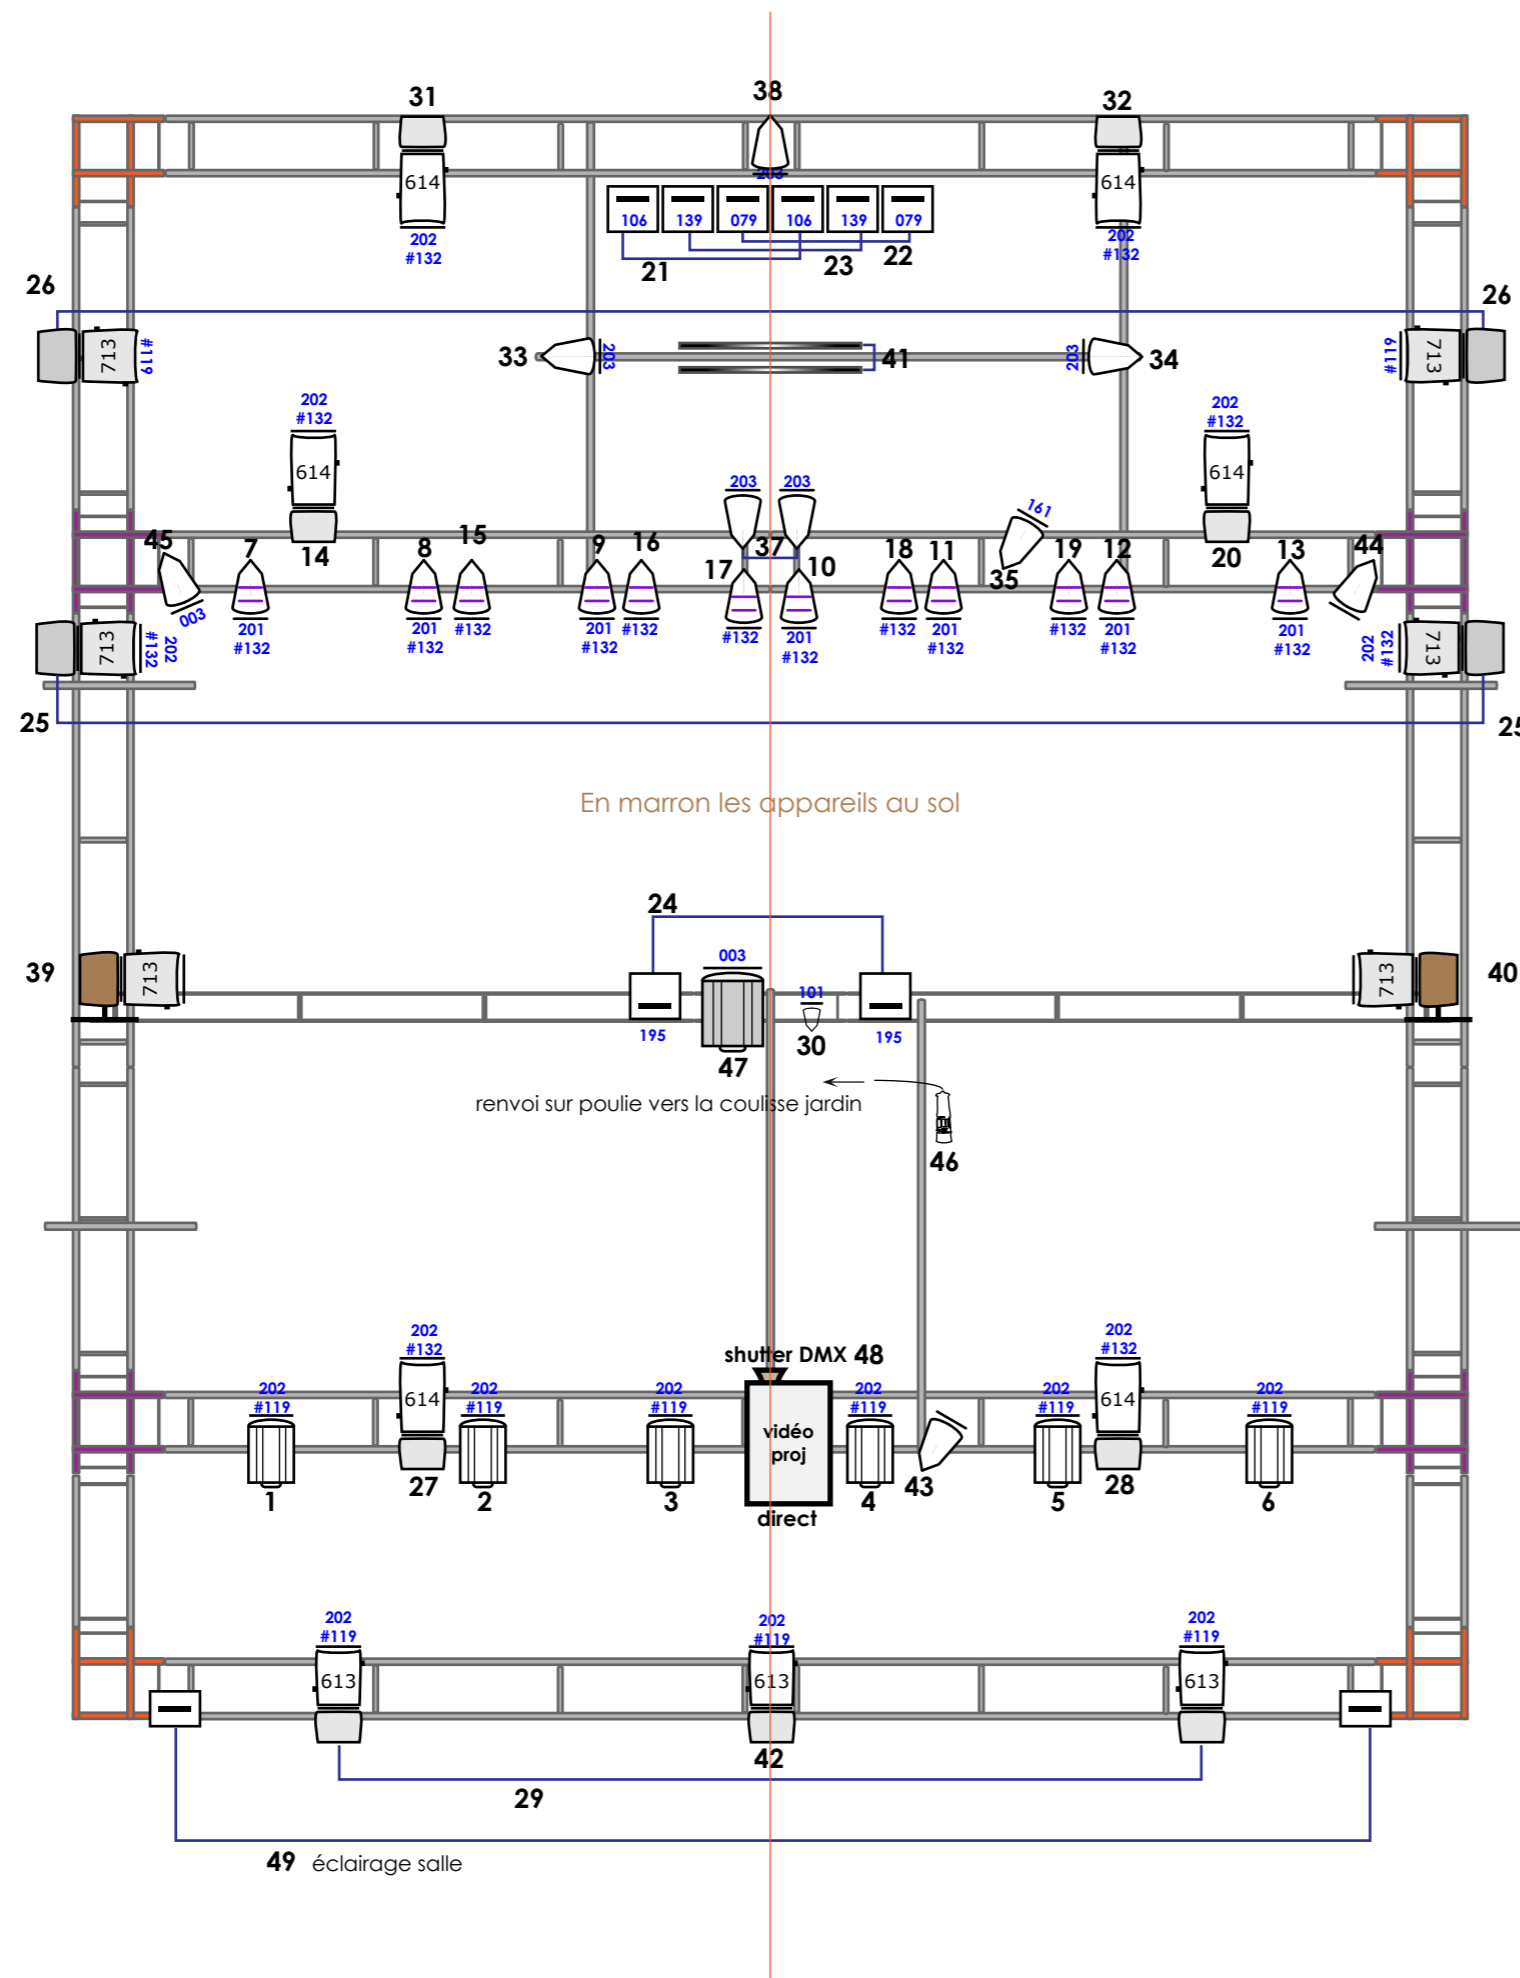

- 6 x Découpe 2kW 713 SX
- 3 x Découpe 1kW 613 SX
- 6 x Découpe 1kW 614 SX
- 21 x PAR CP 62 1000W
- 8 x PAR CP 60 1000W
- 2 x Horiziodes symétriques 1 kW
- 8 x Cycliodes asymétriques 1 kW
- 6 x PC 1 kW
- 1 x PC 2 kW
- 1 x PAR F1 30W
- 1 x Lampe de mineur  
(fournie par Vita Nova)
- 1 x vidéo proj  
Christie 6000 lumens  
(fourni par Vita Nova)
- 2 x Fluo 36W  
(fournis par Vita Nova)
- 2 x platines de sol